




Projektant:	mgr inż. Kazimierz Polowczyk	Opis:	Modernizacja i remont pomieszczeń w sali dydaktycznej nr 1 na parterze budynku 97-300 Państw. Tryb. ul. Dąbrowskiego 13
Data opracowania:	marzec 2010 r.	Typ projektu:	Rzut parteru - inwentaryzacja
Skala:	1:50	Nr rys.:	2

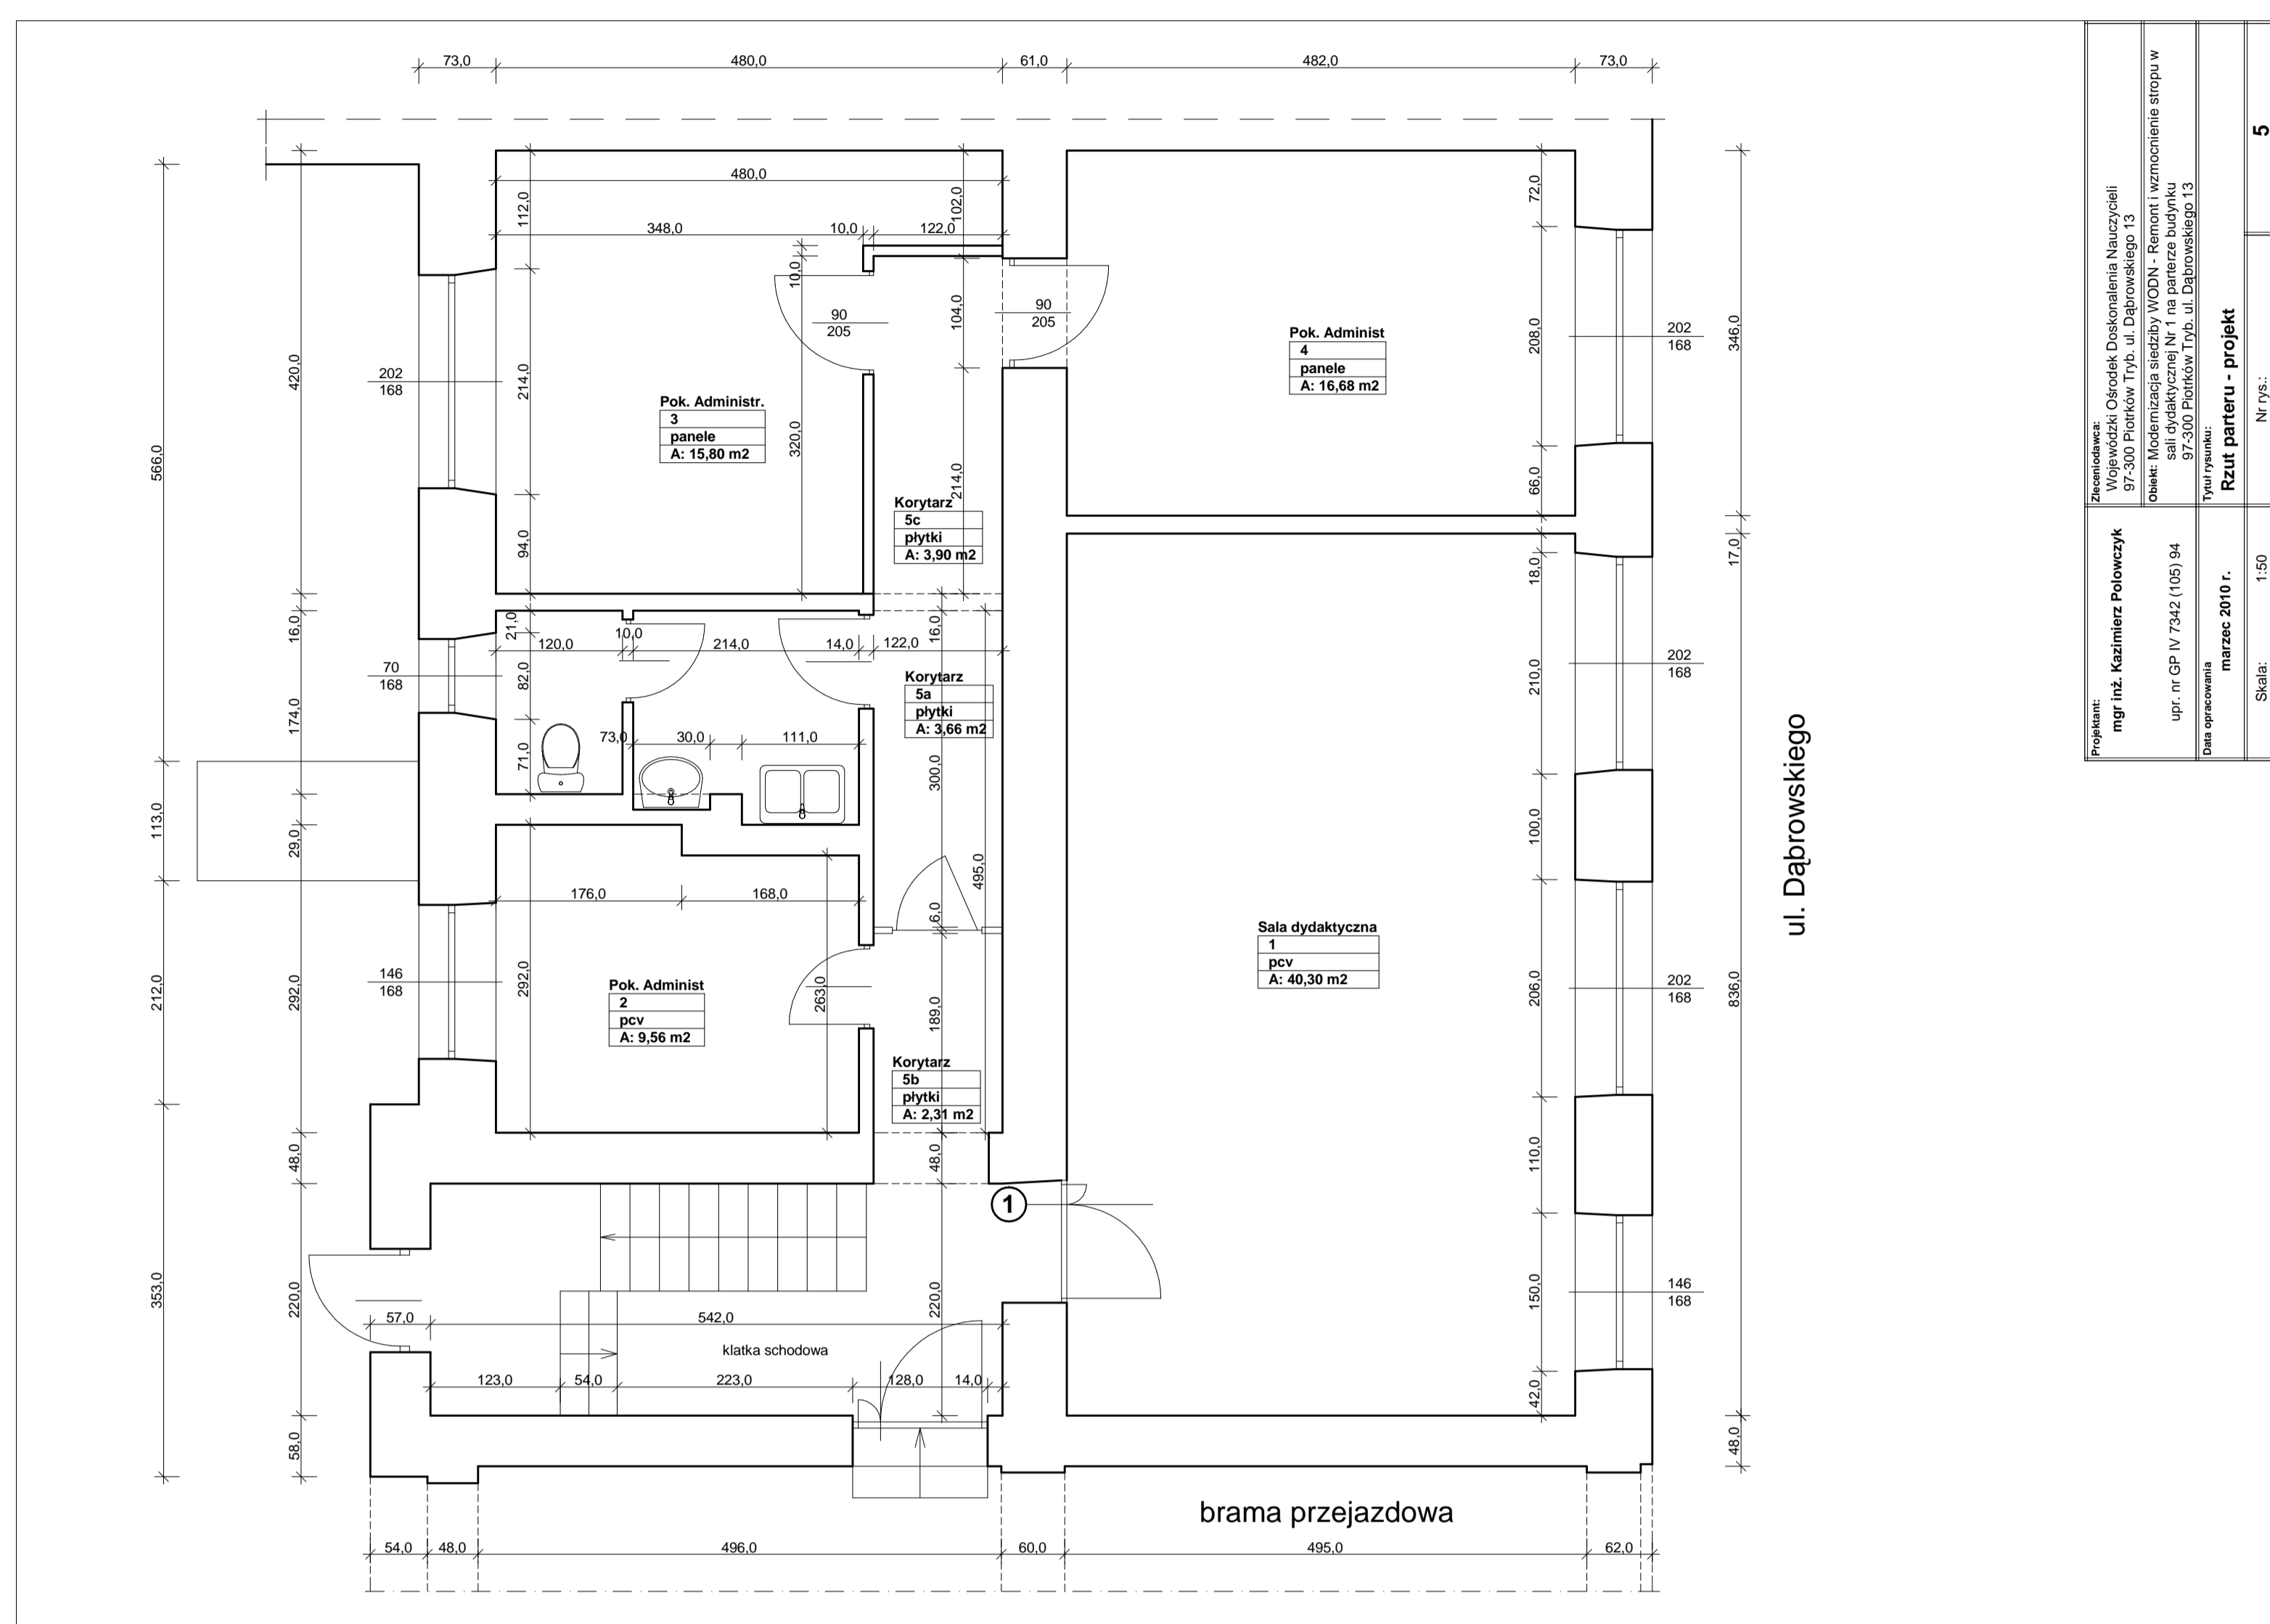


Projektant:	mgr inż. Kazimierz Polowczyk	Opis:	Modernizacja i remont pomieszczeń w sali dydaktycznej nr 1 na parterze budynku 97-300 Państw. Tryb. ul. Dąbrowskiego 13
Data opracowania:	marzec 2010 r.	Typ projektu:	Rzut parteru - projekt
Skala:	1:50	Nr rys.:	5

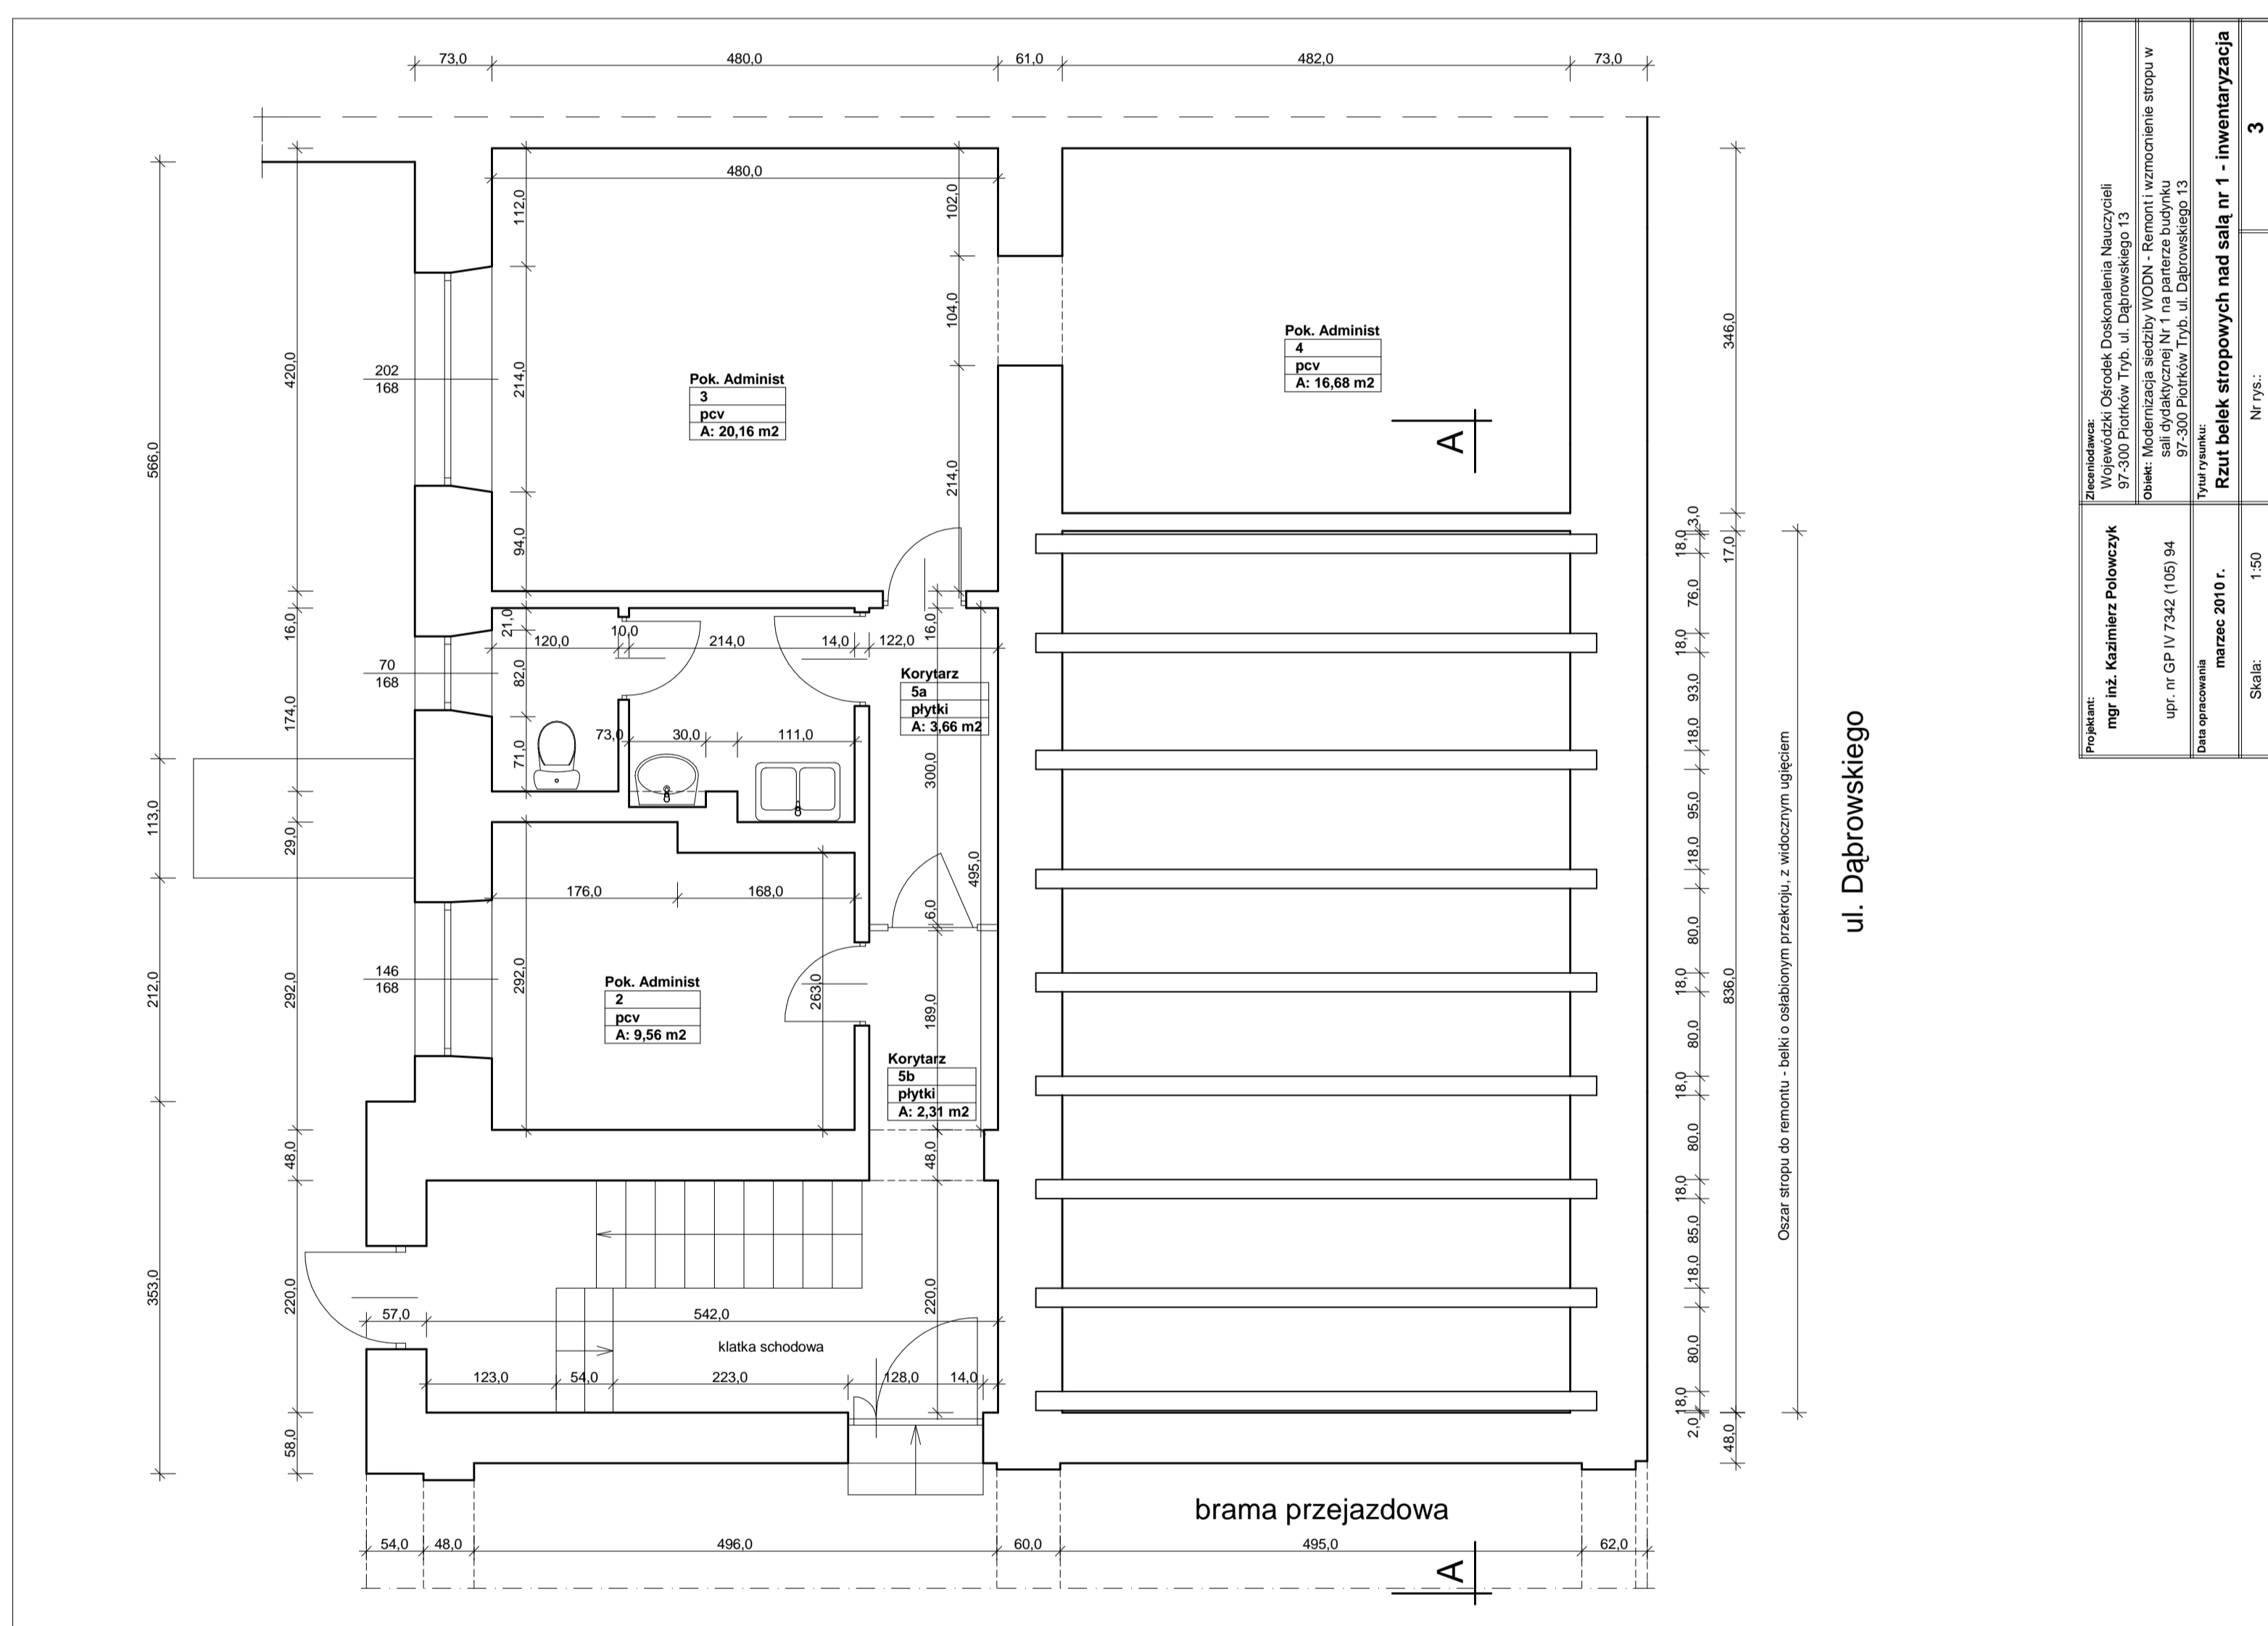


Projektant:	mgr inż. Kazimierz Polowczyk	Opis:	Modernizacja i remont pomieszczeń w sali dydaktycznej nr 1 na parterze budynku 97-300 Państw. Tryb. ul. Dąbrowskiego 13
Data opracowania:	marzec 2010 r.	Typ projektu:	Rzut białek stropowych nad salą nr 1 - inwentaryzacja
Skala:	1:50	Nr rys.:	3

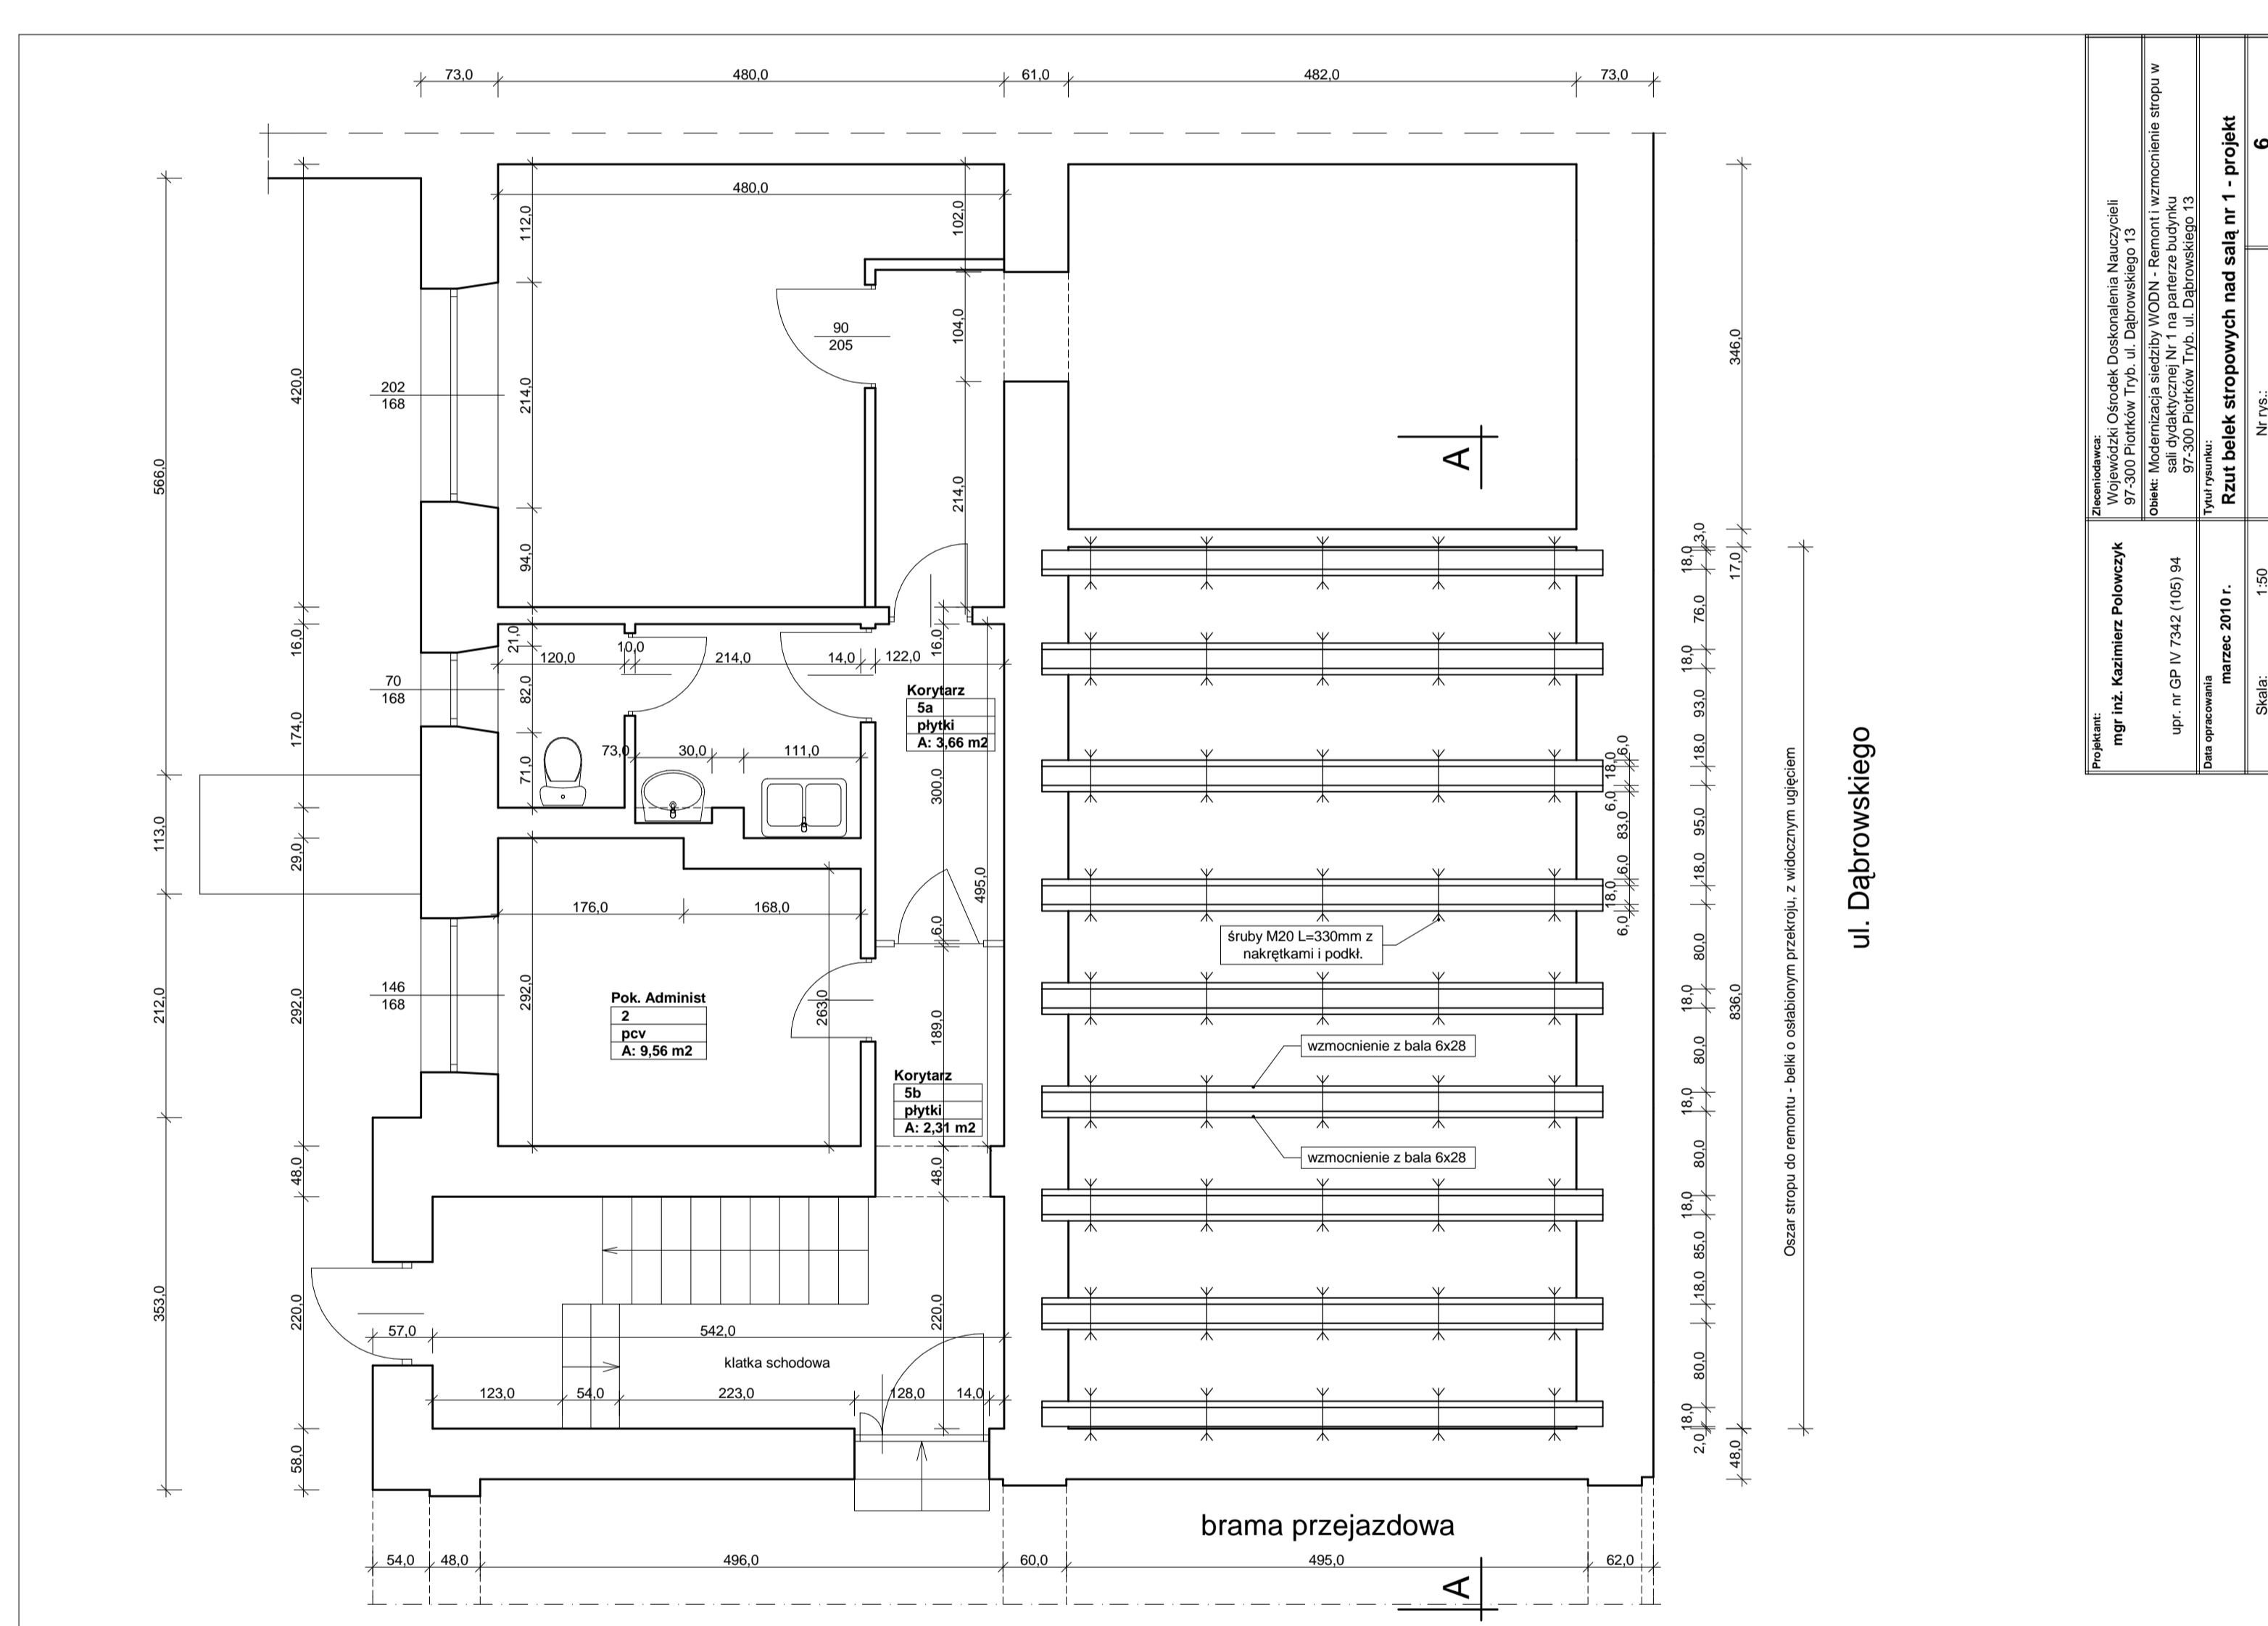

Projektant:	mgr inż. Kazimierz Polowczyk	Opis:	Modernizacja i remont pomieszczeń w sali dydaktycznej nr 1 na parterze budynku 97-300 Państw. Tryb. ul. Dąbrowskiego 13
Data opracowania:	marzec 2010 r.	Typ projektu:	Rzut białek stropowych nad salą nr 1 - projekt
Skala:	1:50	Nr rys.:	6

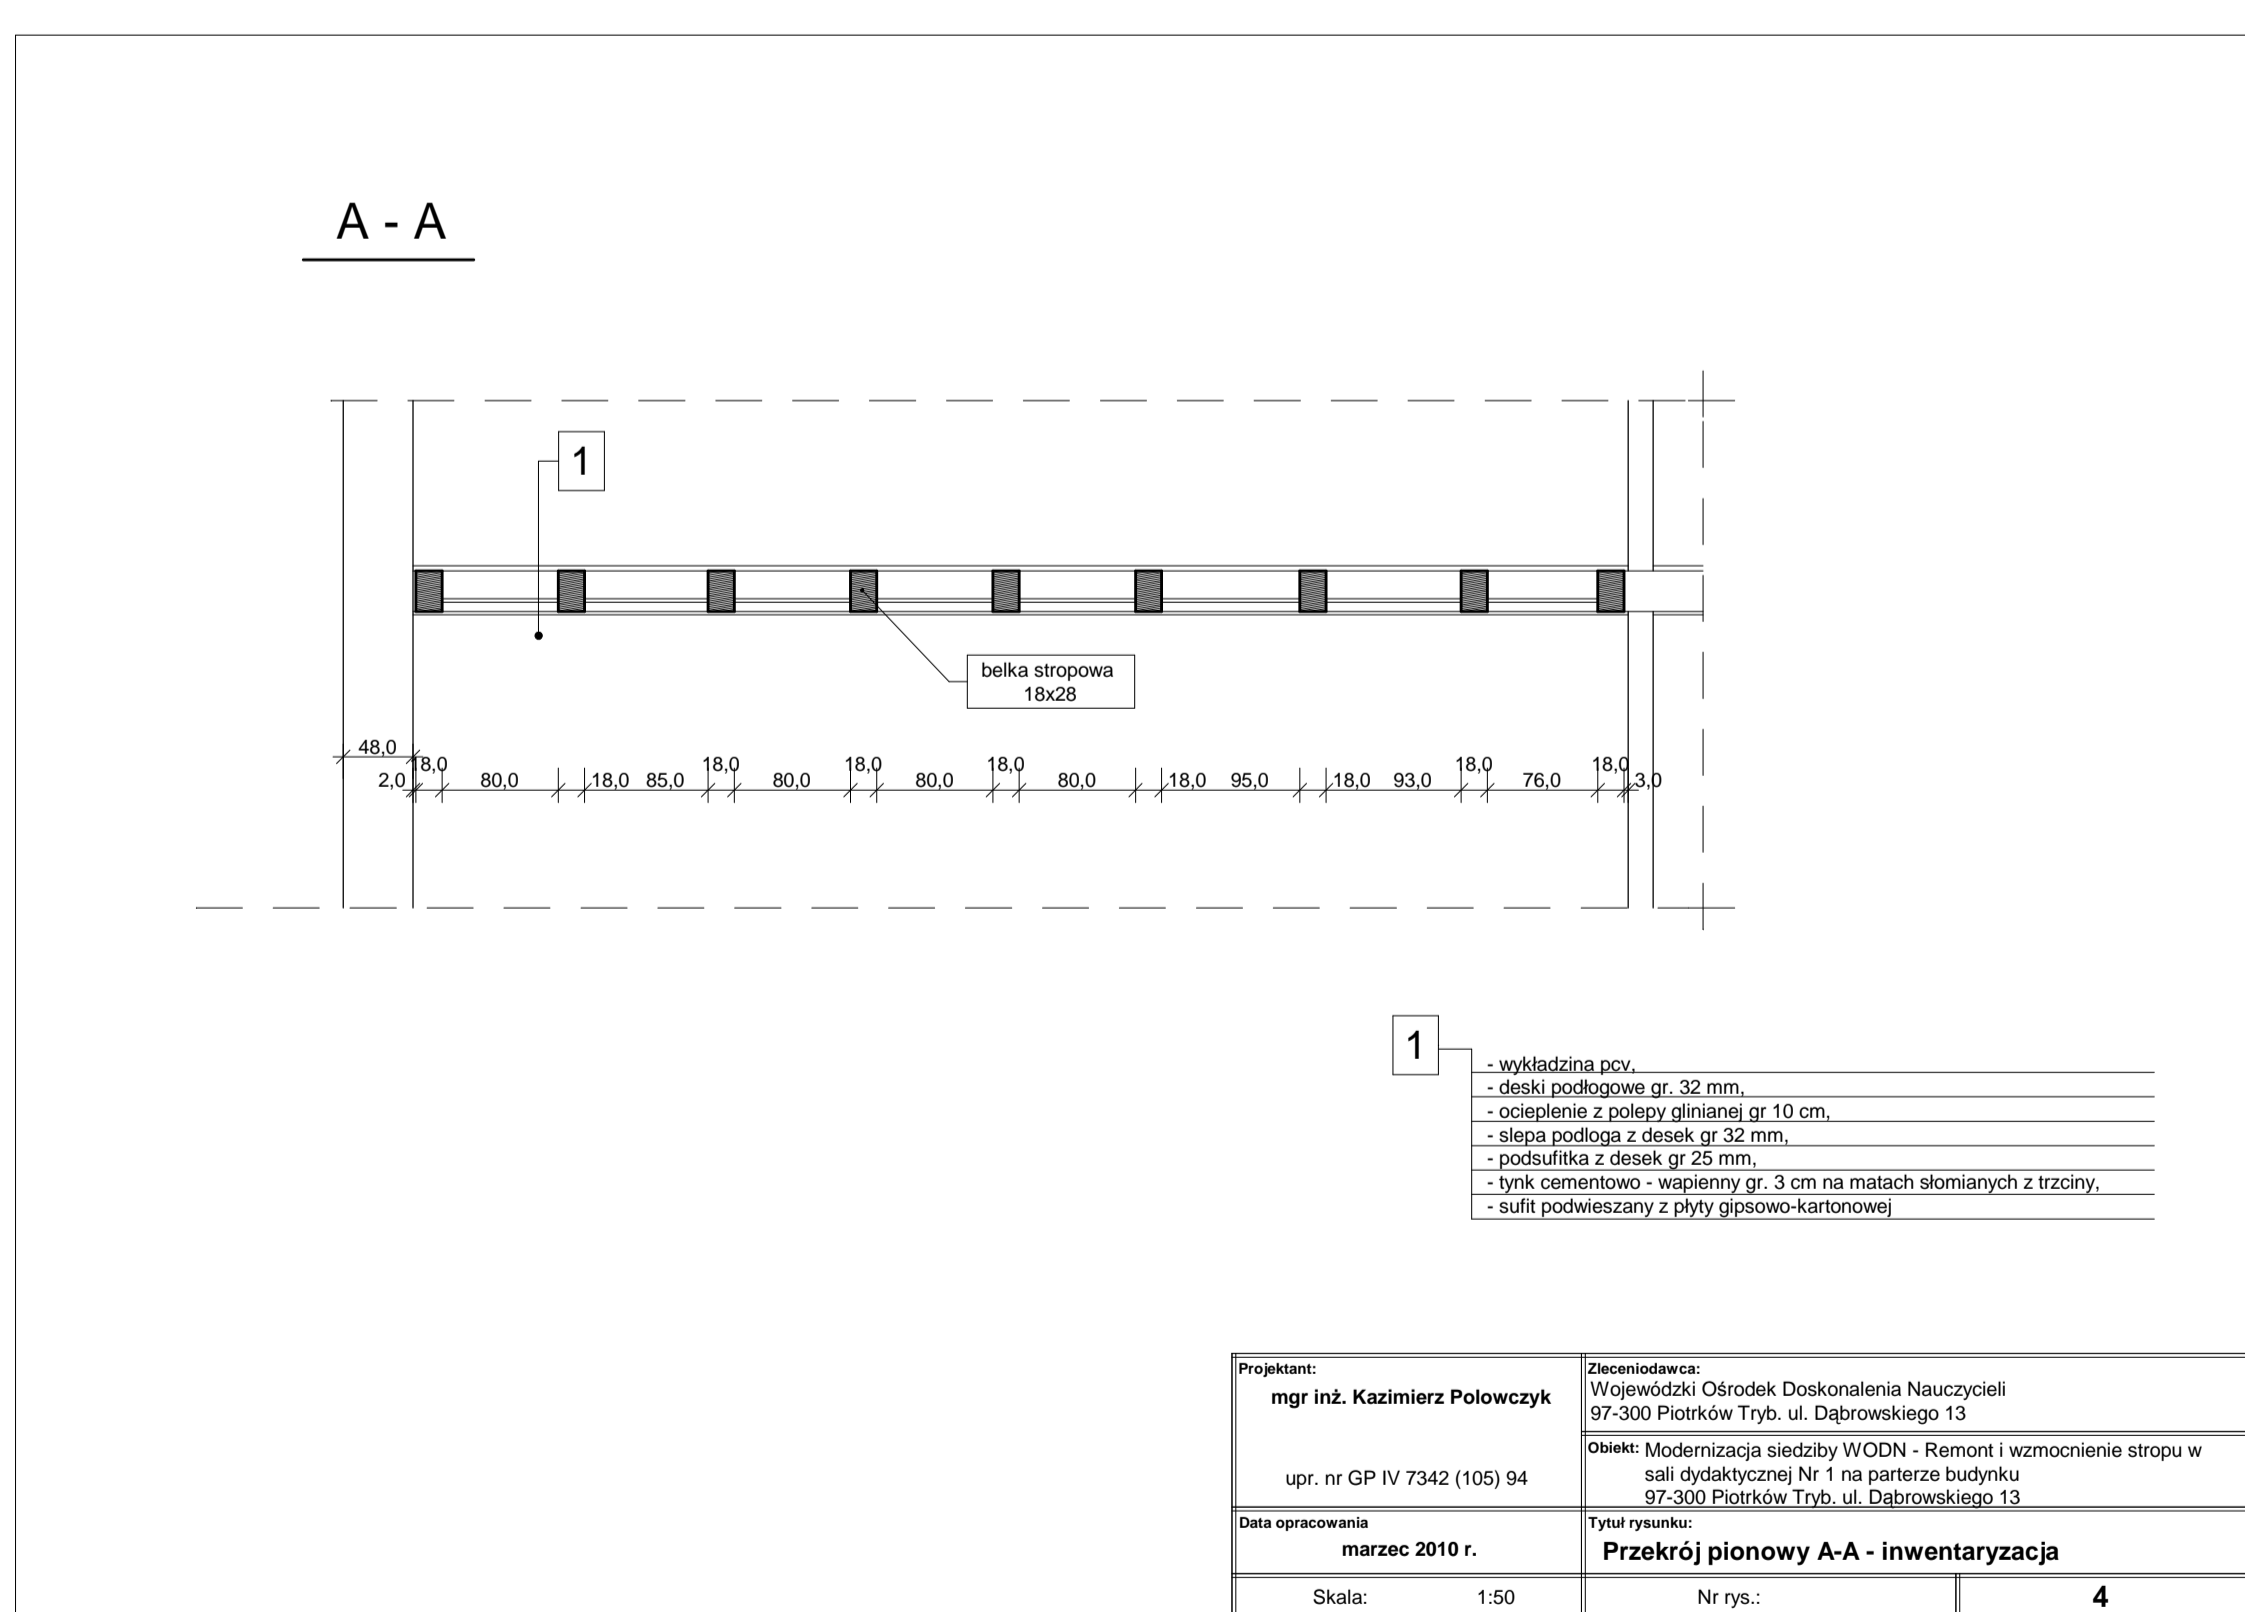

Projektant:	mgr inż. Kazimierz Polowczyk	Opis:	Modernizacja i remont pomieszczeń w sali dydaktycznej nr 1 na parterze budynku 97-300 Państw. Tryb. ul. Dąbrowskiego 13
Data opracowania:	marzec 2010 r.	Typ projektu:	Przekrój pionowy A-A - inwentaryzacja
Skala:	1:50	Nr rys.:	4

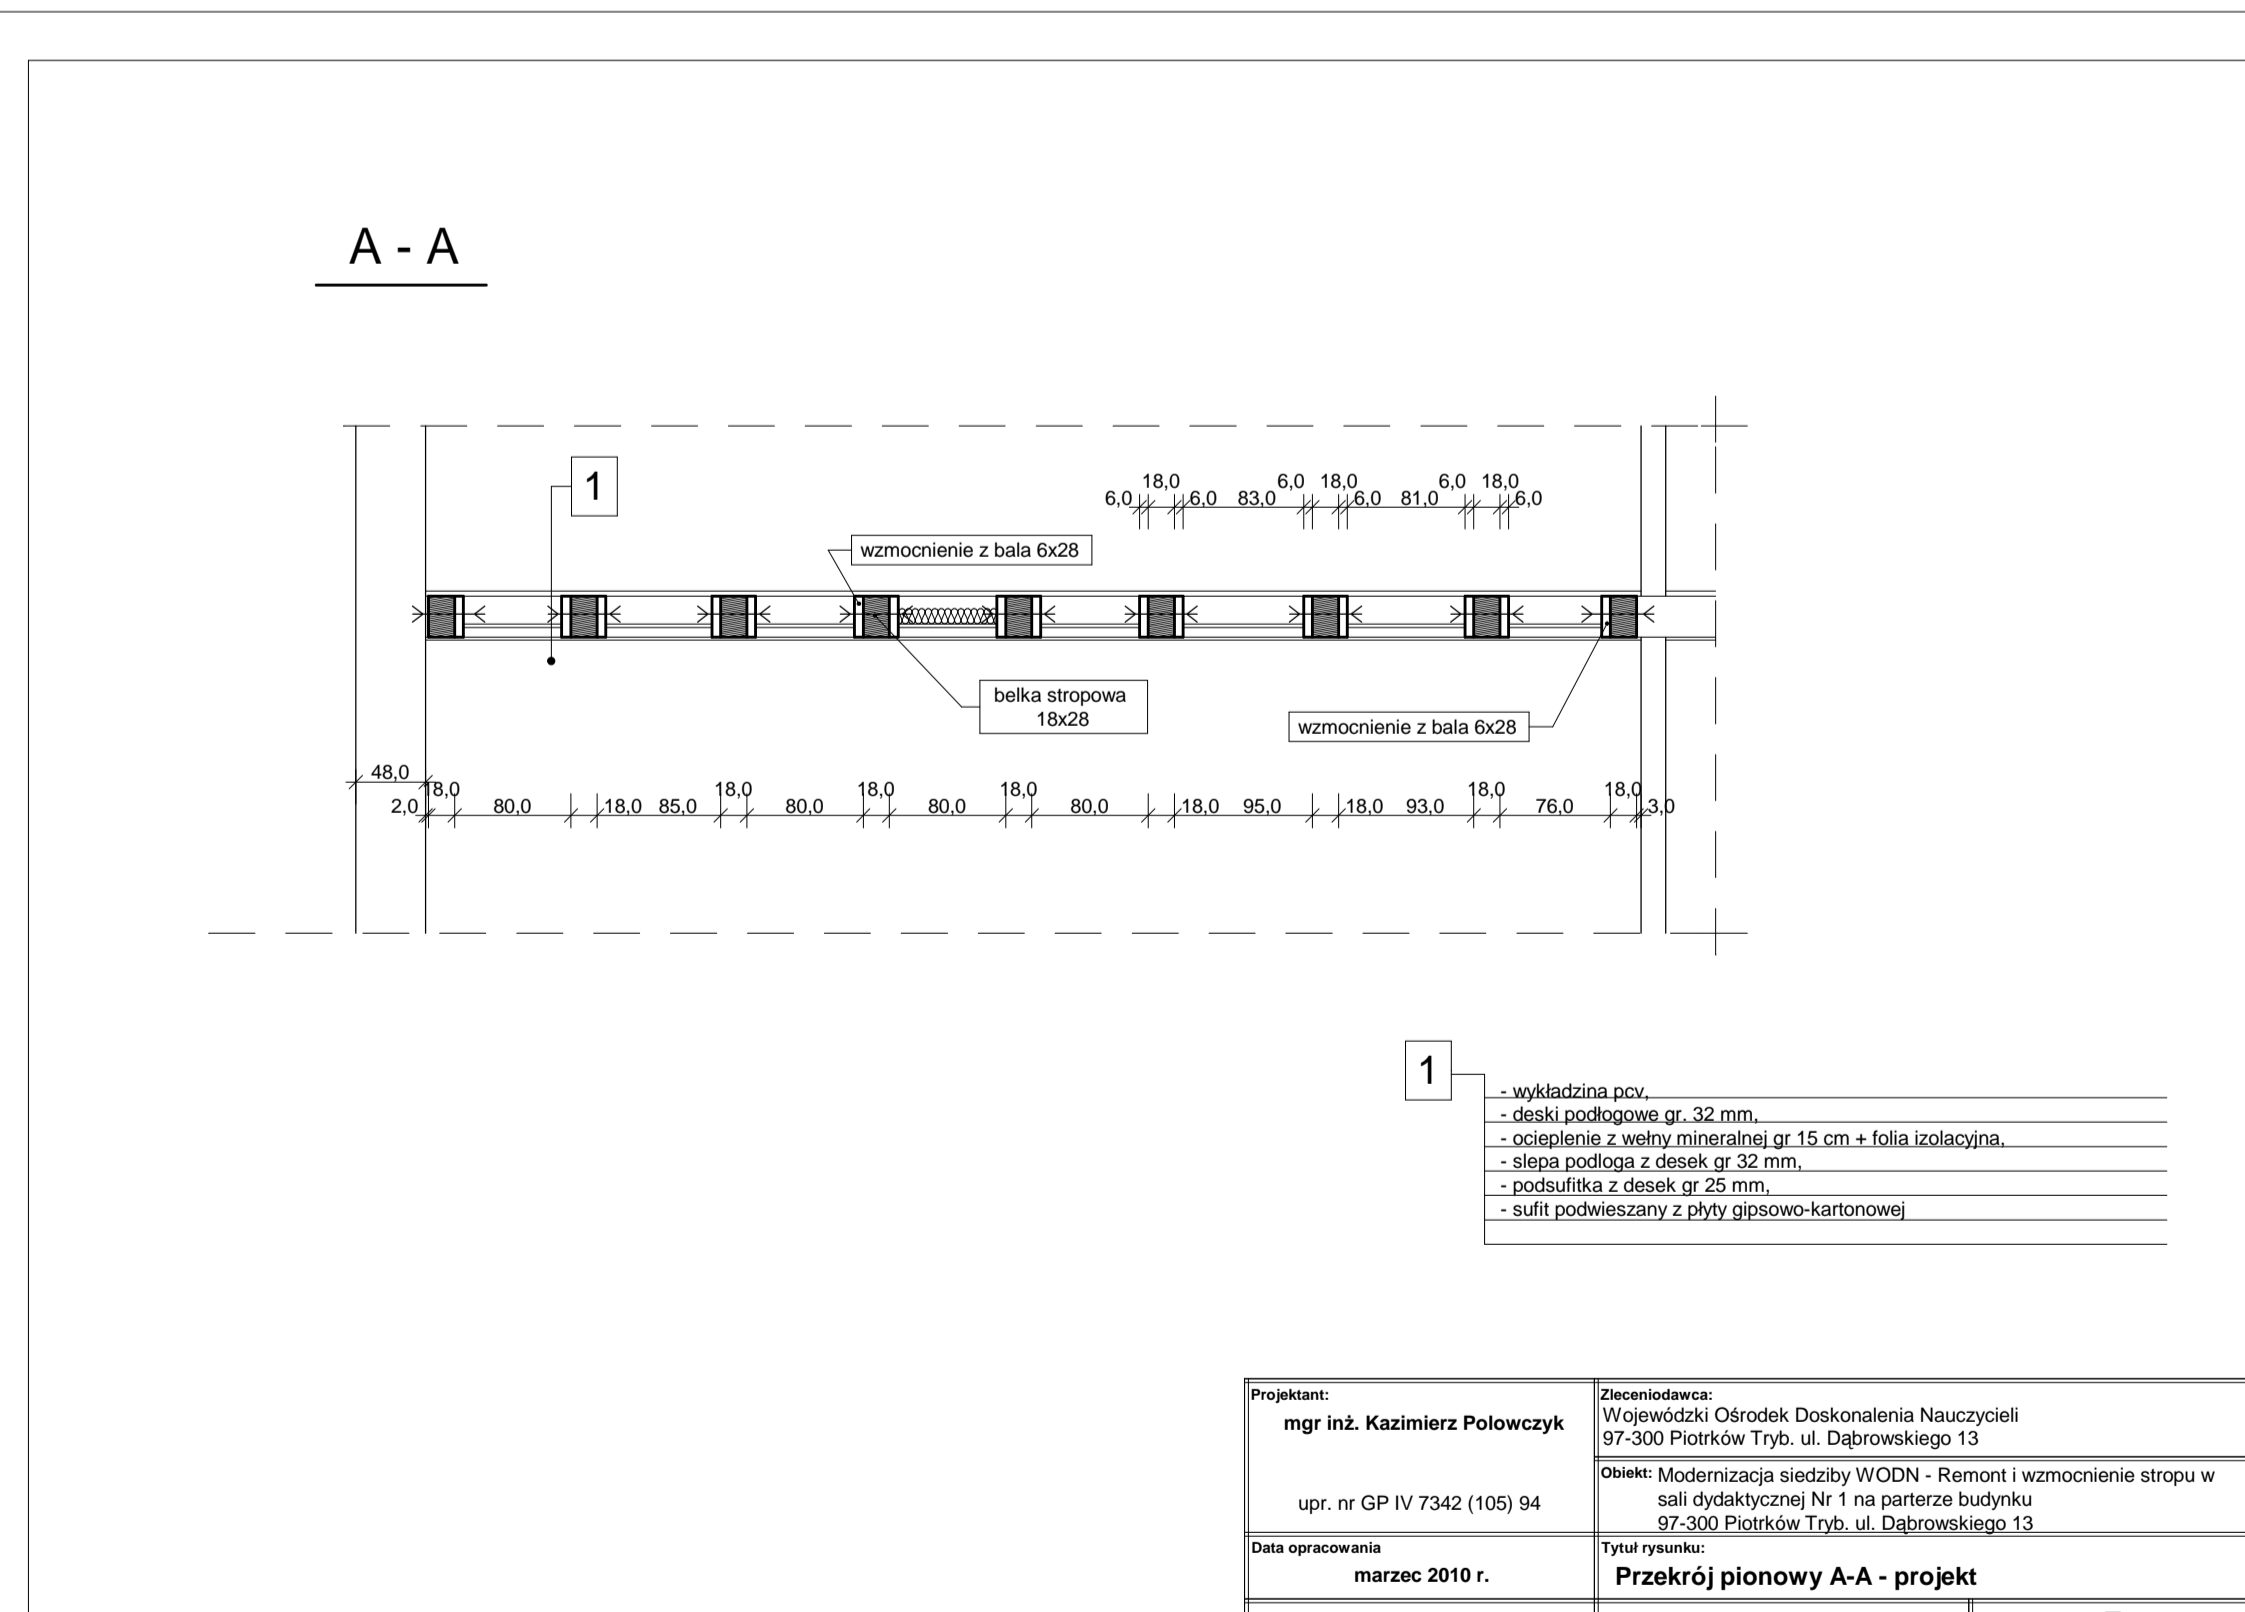

Projektant:	mgr inż. Kazimierz Polowczyk	Opis:	Modernizacja i remont pomieszczeń w sali dydaktycznej nr 1 na parterze budynku 97-300 Państw. Tryb. ul. Dąbrowskiego 13
Data opracowania:	marzec 2010 r.	Typ projektu:	Przekrój pionowy A-A - projekt
Skala:	1:50	Nr rys.:	7